


Gartengeschoss 1:200

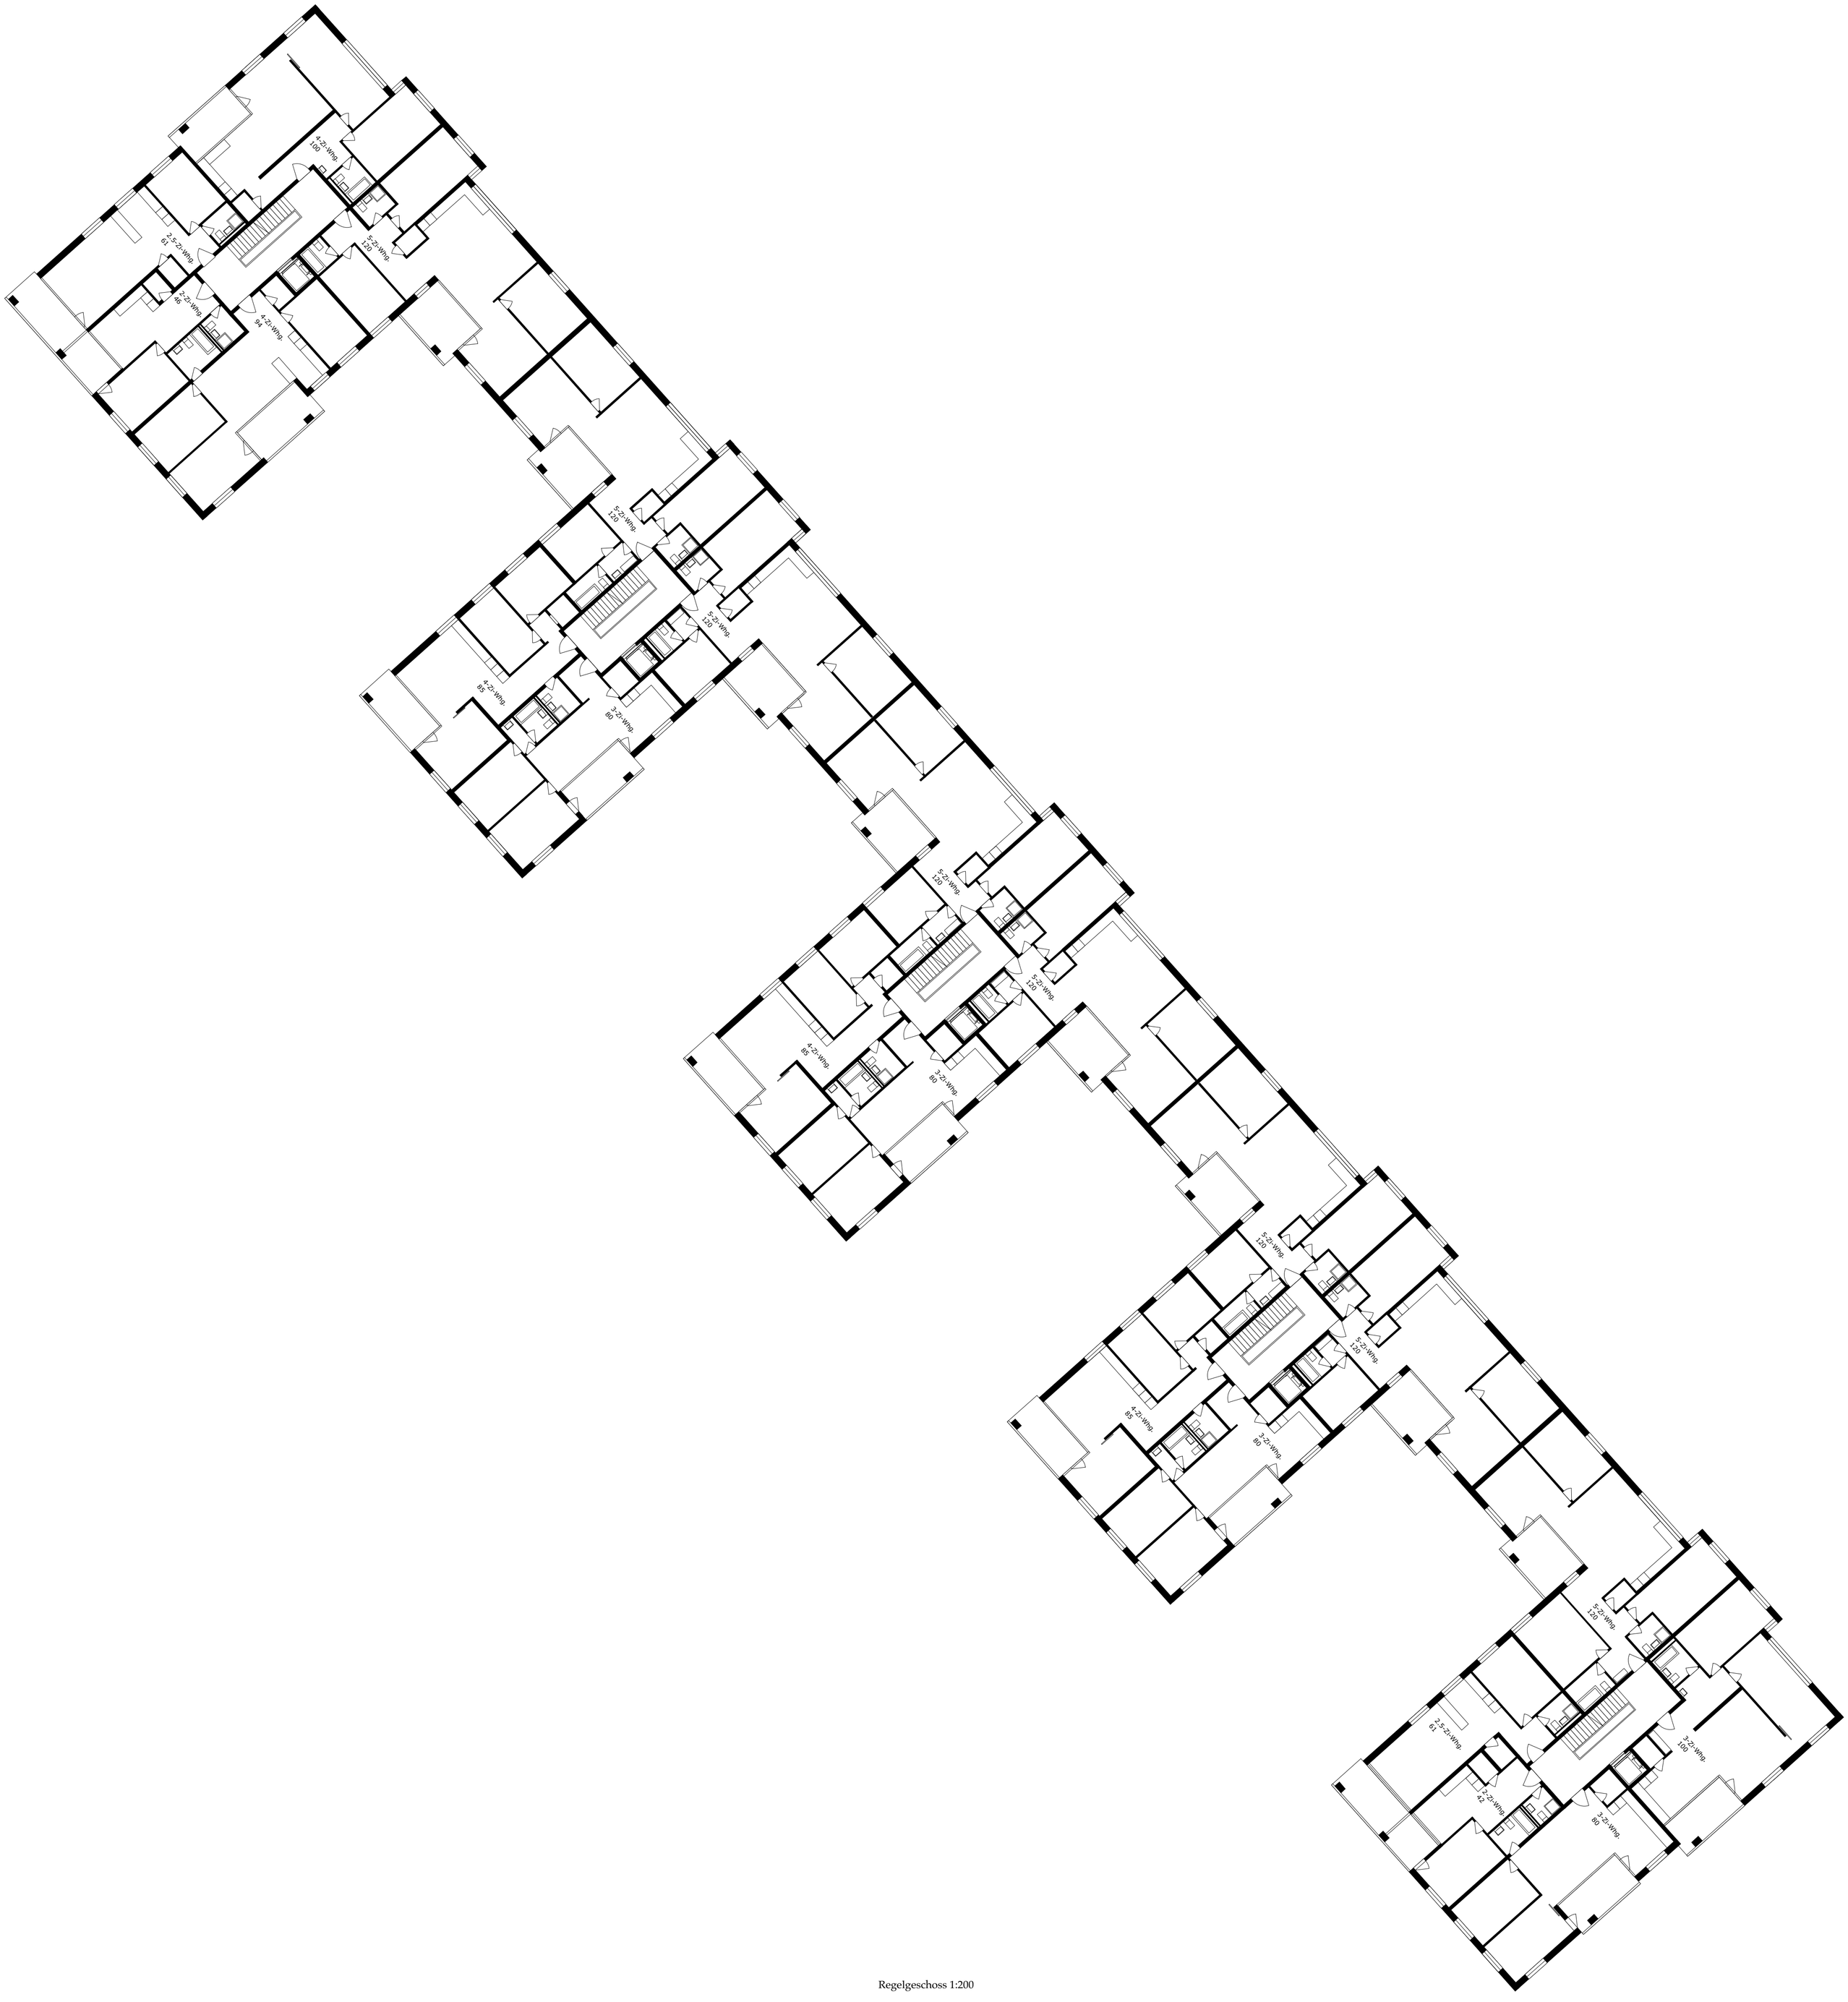


Regelgeschoss 1:200

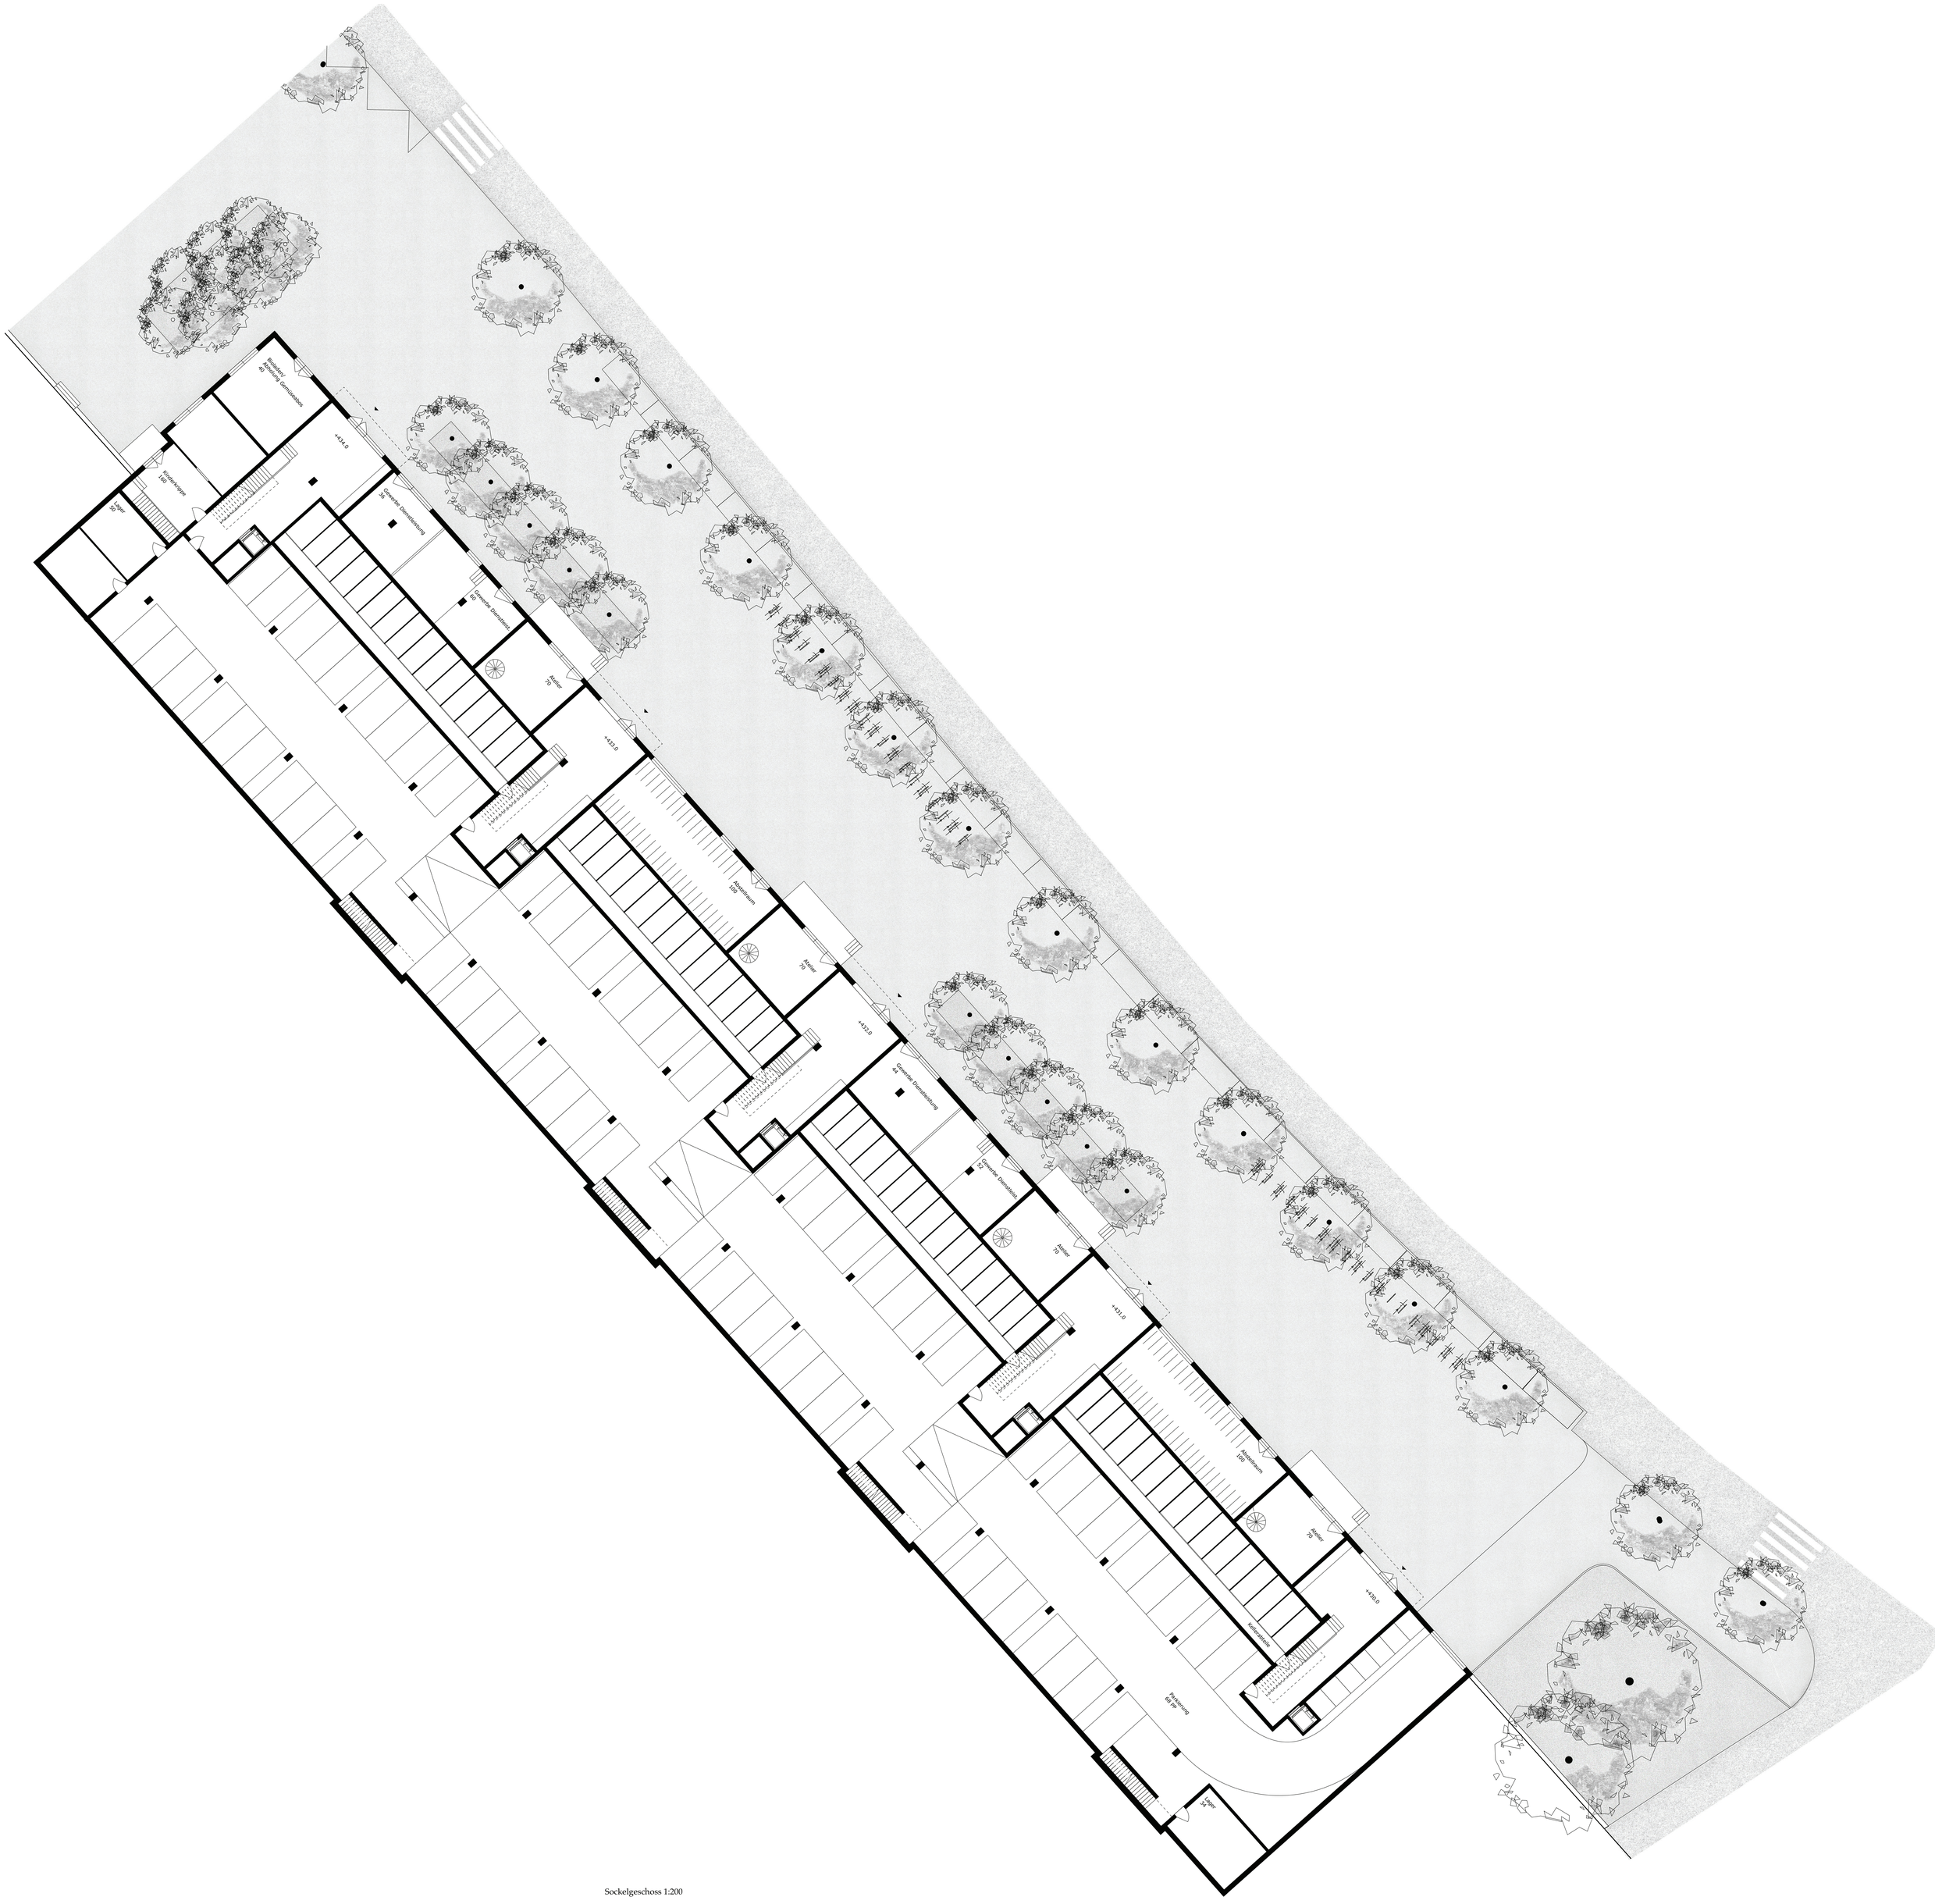

Sockelgeschoss 1:200

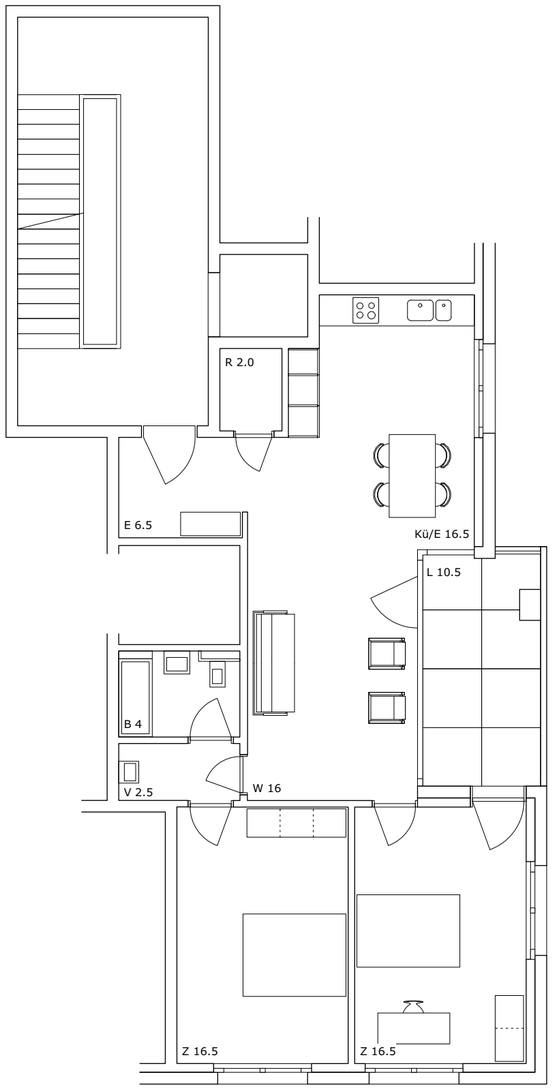

3-Zimmer-Wohnung 1:100

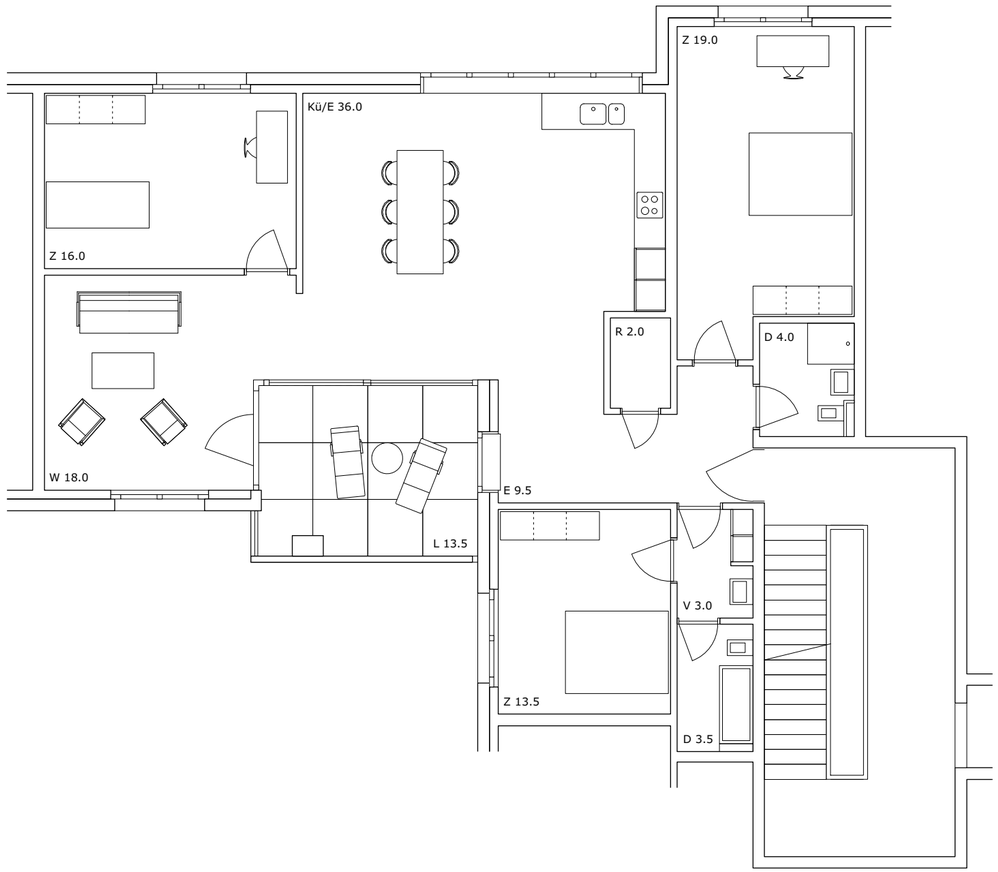


5-Zimmer-Wohnung 1:100



Ansicht Norden 1:200



Ansicht Süden 1:200

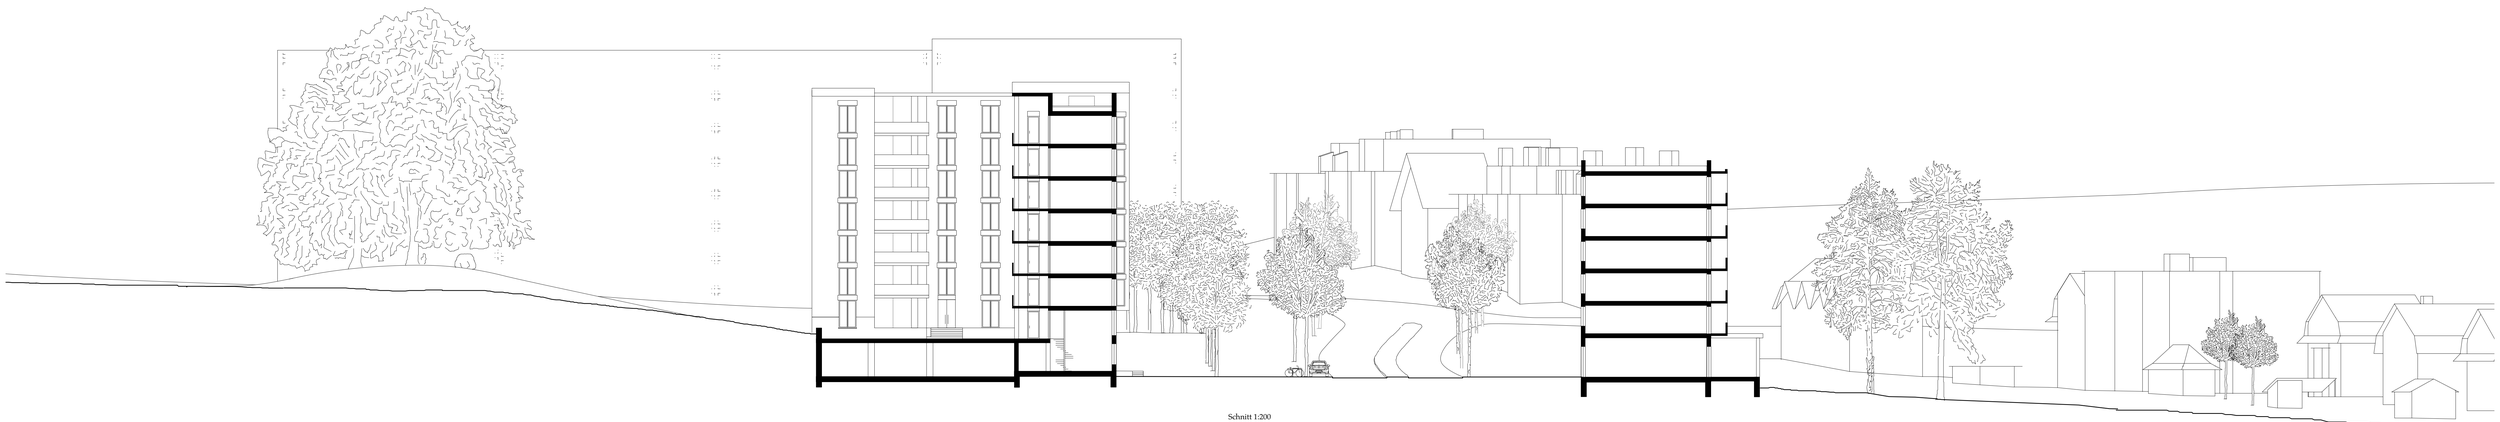

Schnitt 1:200